


PLANIMETRIA GENERALE

scala 1:300

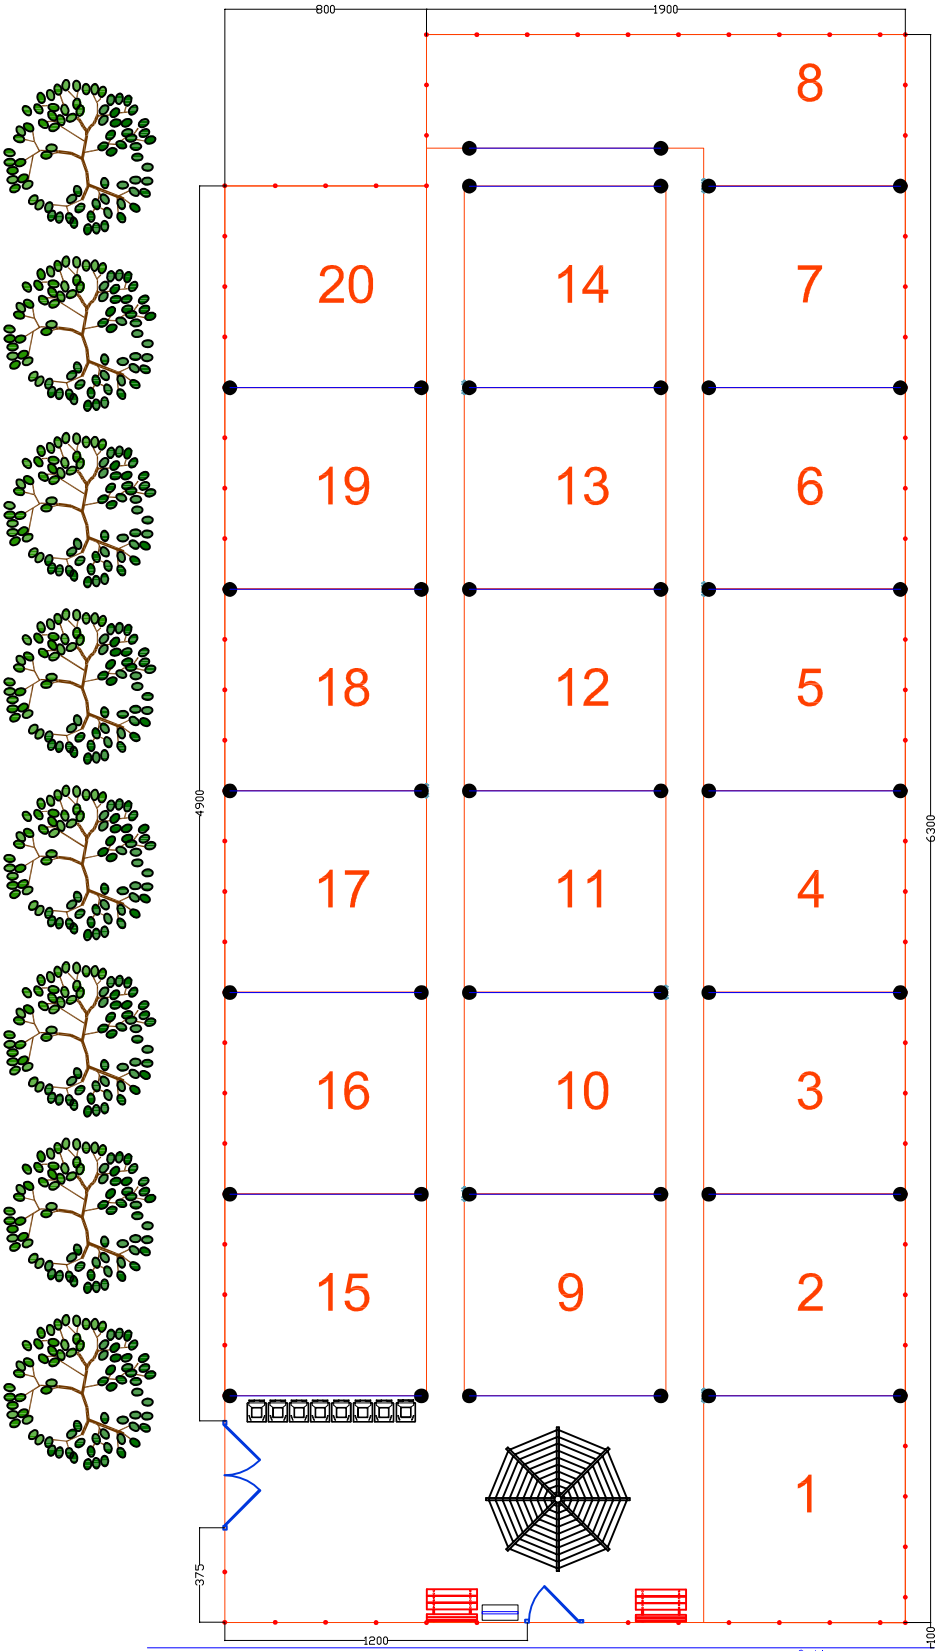

PARCHEGGIO